

1	TYNK SILIKONOWY
	STYROPIAN GALAXY FASADA 20,0 cm
	PUSTAK H+H 24,0 cm
	TYNK CEM.-WAP. 1,5 cm

#### BUDYNEK NR3/LOKAL NR1

ZESTAWIENIE POW. PARTERU			
nr	pomieszczenie	p. użytk. [m <sup>2</sup> ]	p. podłogi [m <sup>2</sup> ]
0.1	WIATROŁAP	3.03	3.03
0.2	KOMUNIKACJA	1.57	1.57
0.3	GABINET	6.53	6.53
0.4	POKÓJ DZIENNY/KUCHNIA	24.83	24.83
0.5	WC	2.39	2.39
		38.35	38.35
RAZEM W BUDYNKU		71.92	71.92

#### BUDYNEK NR3/LOKAL NR2

ZESTAWIENIE POW. PARTERU			
nr	pomieszczenie	p. użytk. [m <sup>2</sup> ]	p. podłogi [m <sup>2</sup> ]
0.1	WIATROŁAP	3.03	3.03
0.2	KOMUNIKACJA	1.57	1.57
0.3	GABINET	6.53	6.53
0.4	POKÓJ DZIENNY/KUCHNIA	24.83	24.83
0.5	WC	2.39	2.39
		38.35	38.35
RAZEM W BUDYNKU		71.92	71.92

#### BUDYNEK NR4/LOKAL NR1

ZESTAWIENIE POW. PARTERU			
nr	pomieszczenie	p. użytk. [m <sup>2</sup> ]	p. podłogi [m <sup>2</sup> ]
0.1	WIATROŁAP	3.03	3.03
0.2	KOMUNIKACJA	1.57	1.57
0.3	GABINET	6.53	6.53
0.4	POKÓJ DZIENNY/KUCHNIA	24.83	24.83
0.5	WC	2.39	2.39
		38.35	38.35
RAZEM W BUDYNKU		71.92	71.92


#### BUDYNEK NR4/LOKAL NR2

ZESTAWIENIE POW. PARTERU			
nr	pomieszczenie	p. użytk. [m <sup>2</sup> ]	p. podłogi [m <sup>2</sup> ]
0.1	WIATROŁAP	3.03	3.03
0.2	KOMUNIKACJA	1.57	1.57
0.3	GABINET	6.53	6.53
0.4	POKÓJ DZIENNY/KUCHNIA	24.83	24.83
0.5	WC	2.39	2.39
		38.35	38.35
RAZEM W BUDYNKU		71.92	71.92

INWESTOR	Patrycja Treła Firma Budowlana INWEST-HAUS Rzozów 464 32-052 Rzozów
NAZWA INWESTYCJI	Budowa sześciu budynków mieszkalnych jednorodzinnych dwulokalowych w zabudowie bliźniaczej, wraz z instalacjami wewn. gazu, prądu, c.o., wody, kan. oraz instal. wewn. poza budynkami: instalacji kan. sanitarnej, instal. kan. deszcz. ze zbiornikami retencyjnymi, zewnętrznej instalacji gazowej i elektrycznej (wz) i utwardzeniem powierzchni gruntu w ramach dojścia i dojazdu do budynków.
ADRES INWESTYCJI	województwo: małopolskie Skawina nr ew. działki: 728/2, 729/2, 728/4, 729/4, 728/5 i 729/5
PROJEKTANT	mgr inż. arch. Beata Zbrońska upr. 444/2001

TREŚĆ RYS.		RZUT PARTERU			
DATA	SKALA	FAZA	BRANŻA	NR RYS.	
III.2022r	1:75	PB	ARCHITEKTURA	1	



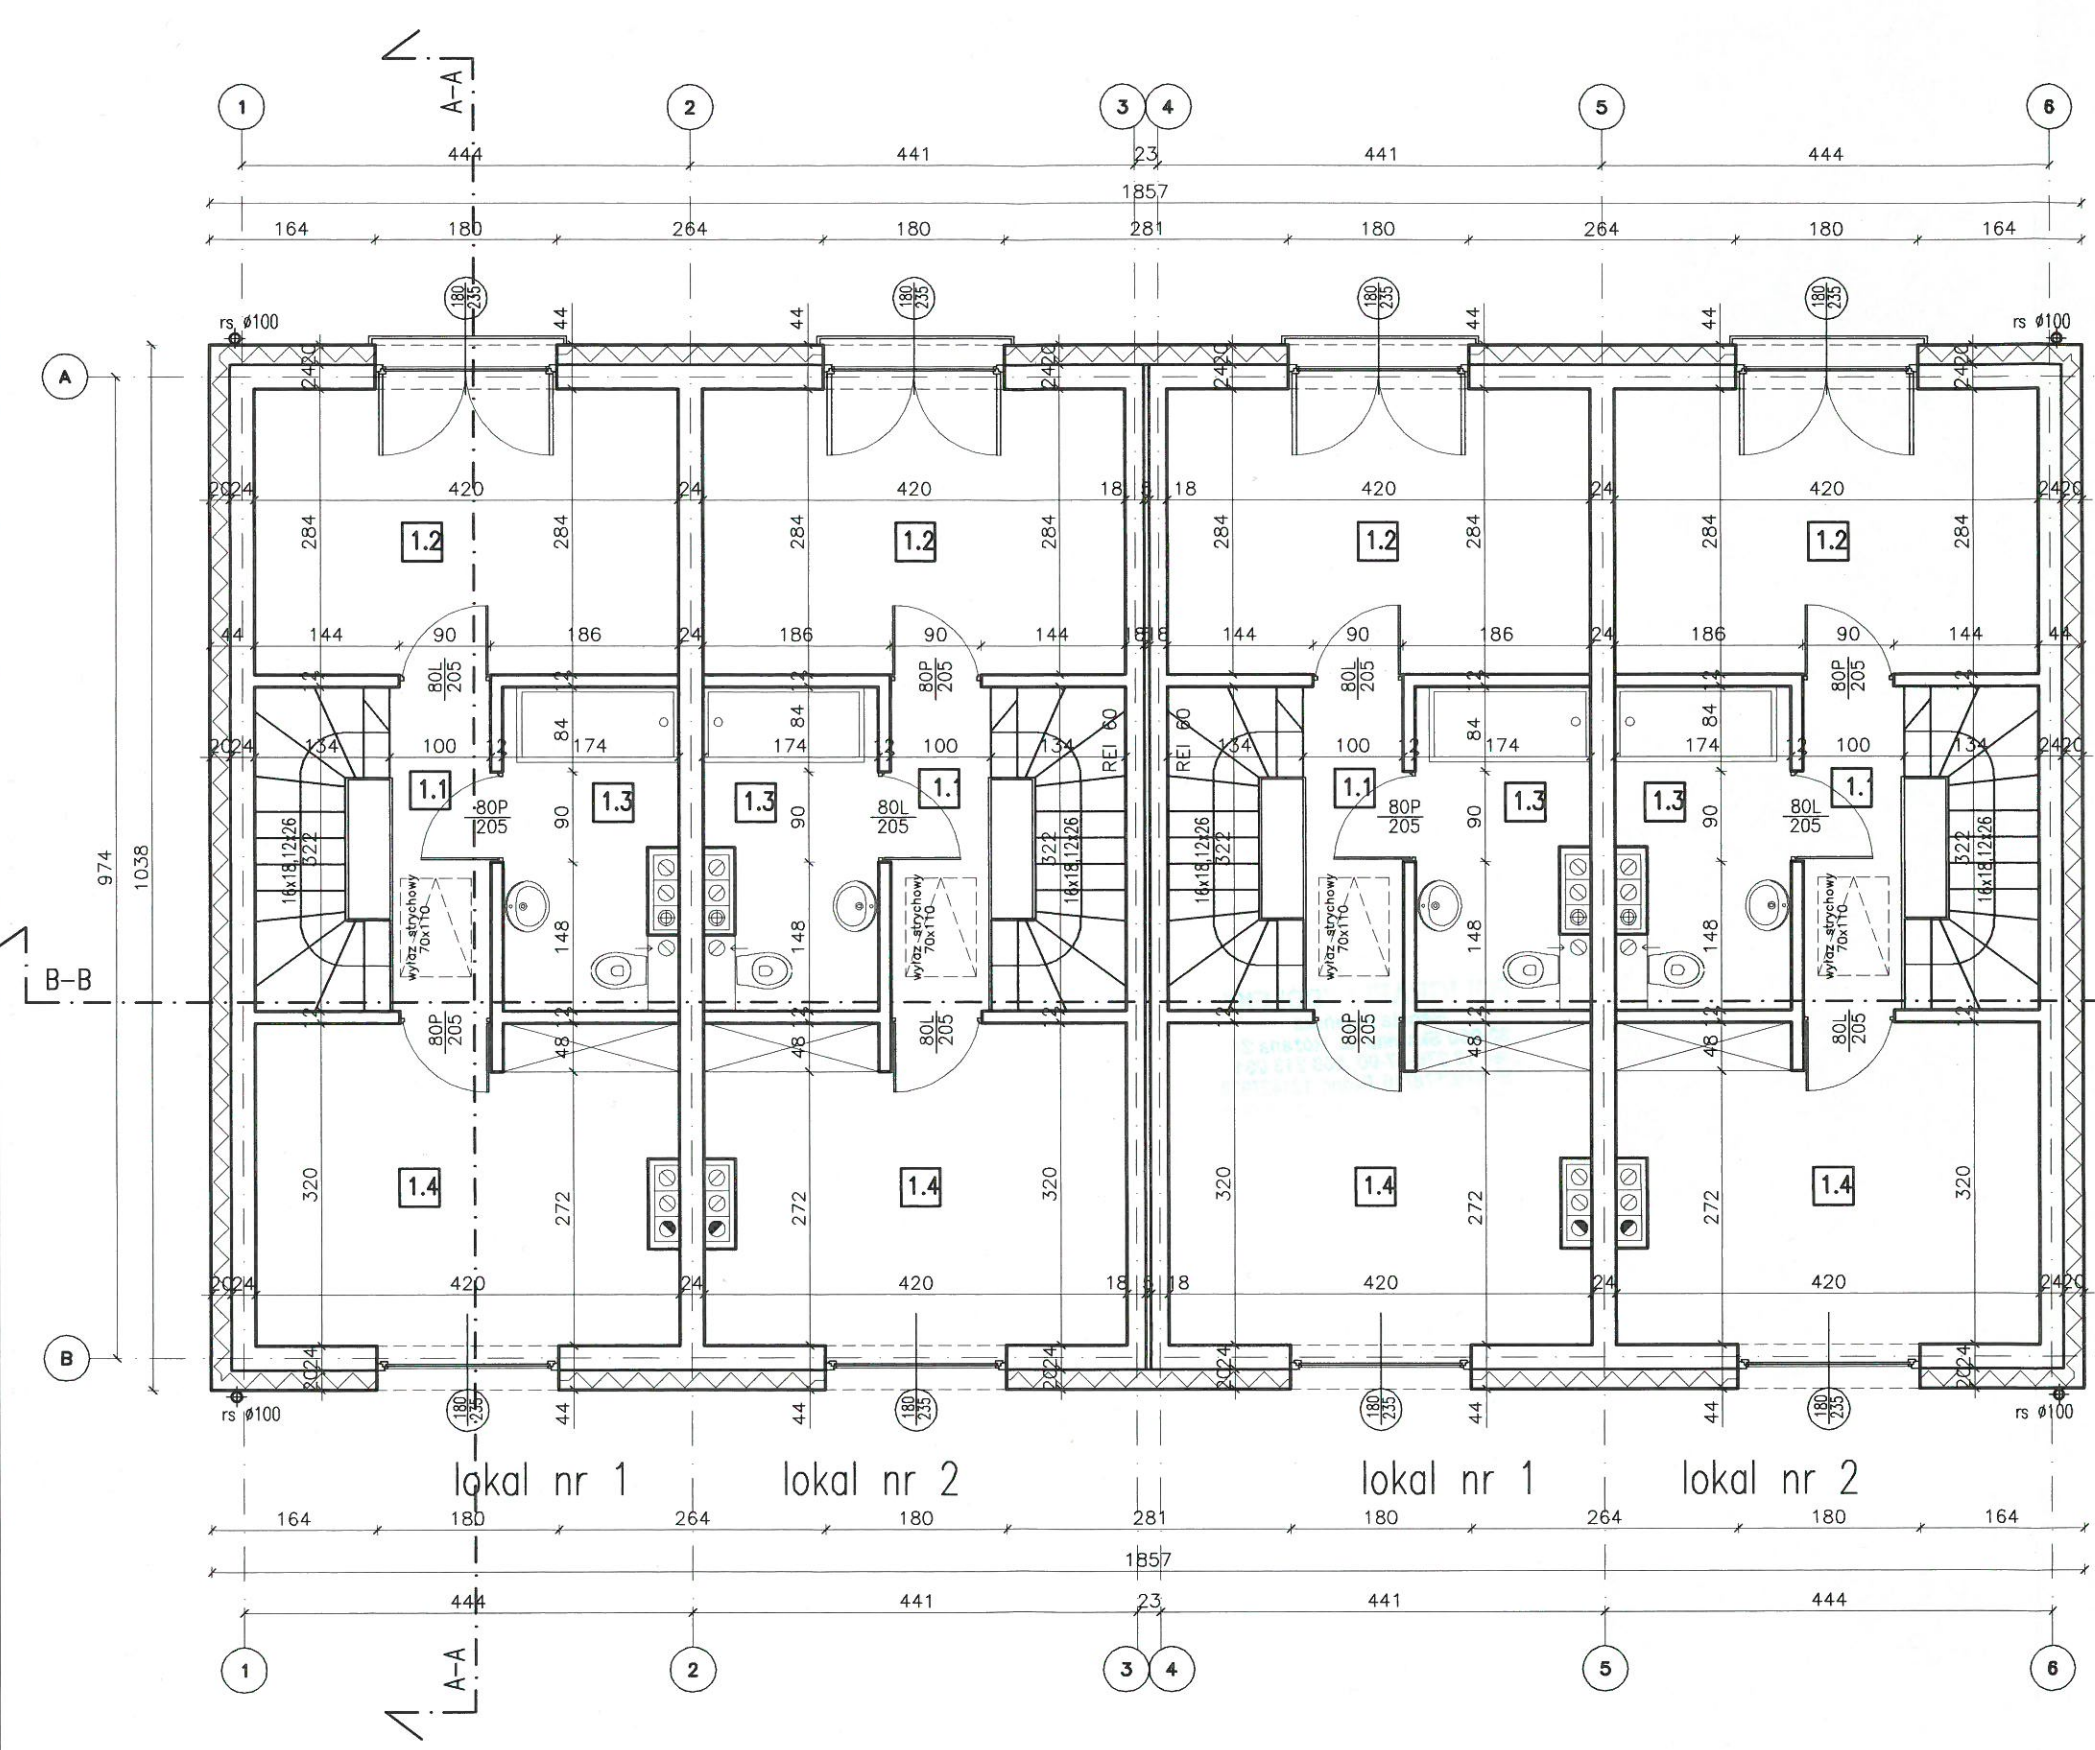

BUDYNEK NR4

BUDYNEK NR3

1	TYNK SILIKONOWY
	STYROPIAN GALAXY FASADA 20,0 cm
	PUSTAK H+H 24,0 cm
	TYNK CEM.-WAP. 1,5 cm

BUDYNEK NR3/LOKAL NR1

ZESTAWIENIE POW. PIĘTRA			
nr	pomieszczenie	p. użytk. [m2]	p. podłogi [m2]
1.1	KOMUNIKACJA	3.21	3.21
1.2	POKÓJ	11.93	11.93
1.3	ŁAZIENKA	5.33	5.33
1.4	POKÓJ	13.10	13.10
		33.57	33.57
RAZEM W BUDYNKU		71.92	71.92

BUDYNEK NR3/LOKAL NR2

ZESTAWIENIE POW. PIĘTRA		
nr	pomieszczenie	p. użytk. [m2]
1.1	KOMUNIKACJA	3.21
1.2	POKÓJ	11.93
1.3	ŁAZIENKA	5.33
1.4	POKÓJ	13.10
		33.57
RAZEM W BUDYNKU		71.92

BUDYNEK NR4/LOKAL NR1

ZESTAWIENIE POW. PIĘTRA			
nr	pomieszczenie	p. użytk. [m2]	p. podłogi [m2]
1.1	KOMUNIKACJA	3.21	3.21
1.2	POKÓJ	11.93	11.93
1.3	ŁAZIENKA	5.33	5.33
1.4	POKÓJ	13.10	13.10
		33.57	33.57
RAZEM W BUDYNKU		71.92	71.92

BUDYNEK NR4/LOKAL NR2

ZESTAWIENIE POW. PIĘTRA		
nr	pomieszczenie	p. użytk. [m2]
1.1	KOMUNIKACJA	3.21
1.2	POKÓJ	11.93
1.3	ŁAZIENKA	5.33
1.4	POKÓJ	13.10
		33.57
RAZEM W BUDYNKU		71.92

INWESTOR	Patrycja Treła Firma Budowlana INWEST-HAUS Rzozów 464 32-052 Rzozów
NAZWA INWESTYCJI	Budowa części budynków mieszkalnych jednorodzinnych dwulokalowych w zabudowie bliźniaczej wraz z instalacjami wewn. gazu, prądu, c.o., wody oraz instal. wewn. poza budynkami: instalacji kan. sanitarnej, instal. kan. de ze zbiornikami retencyjnymi, zewnętrznej instalacji gazowej i elektrycznej (v i utwardzeniem powierzchni gruntu w ramach dojścia i dojazdu do budynków)
ADRES INWESTYCJI	województwo: małopolskie Skawina nr ew. działki: 728/2, 729/2, 728/4, 729/4, 728/5 i 729/5
PROJEKTANT	mgr inż. arch. Beata Zbrońska upr. 444/2001

TREŚĆ RYS.		RZUT PIĘTRA			
DATA		SKALA	FAZA	BRANŻA	NR RYS.
III.2022r		1:75	PB	ARCHITEKTURA	2