

PARTER – zestawienie pomieszczeń				
nr	pomieszczenie	posadzka	pow. użytkowa	pow. podłogi
1/01	WIATROLAP	terakota	3,13m²	3,13m²
1/02	POM. GOSP. (P.CIEPŁA)	terakota	3,74m²	3,74m²
1/03	HOL	terakota	4,82m²	4,82m²
1/04	POKÓJ	terakota	8,67m²	8,67m²
1/05	SPIŻARKA	terakota	1,83m²	4,78m²
1/06	SALON + JADALNIA	terakota	24,25m²	24,25m²
1/07	KUCHNIA	terakota	6,76m²	6,76m²
1/08	ŁAZIENKA	terakota	3,48m²	3,48m²
			56,68 m²	59,63 m²

PARTER – powierzchnia podłogi			
wysokość	<140cm	140–220	>220cm
powierzchnia	1,78m²	2,34m²	55,51 m²

POWIERZCHNIA UŻYTKOWA

POMIESZCZEŃ LICZONA:

poniżej 140cm – 10%

między 140cm a 220cm – 50%

powyżej 220cm – 100%

WYMIARY STOLARKI:

ZEWNETRZNA –

– podano wymiary w świetle ościeży

(otwór w ścianie w stanie surowym)

WEWNĘTRZNA –

– podano wymiary w świetle ościeżnicy

(światło futryny drzwiowej)

DRZWI ZEWNETRZNE –

– wymiary otworu w świetle ościeży

dostosować do wymagań wybranego

producenta drzwi

UWAGA:

Umieszczenie przebiegów instalacyjnych odczytać

z odpowiednich rysunków branżowych.

Rysunek rozpatrywać łącznie

z rysunkami poszczególnych branż

W projekcie zastosowano systemy

kominiowe spalnicowe, dymowe

i wentylacyjne firmy SCHIEDEL

Należy zapewnić dopływ powietrza do spalania

do paleniska kominka kanałem nawiewnym

prowadzonym pod podłogą w warstwie podsypki

ROLETY ZEWNETRZNE ALUPROF

W przypadku decyzji o montażu rolet zewnętrznych

firmy ALUPROF należy odpowiednio zmodyfikować konstrukcję

nadproży okiennych i drzwiowych (patrz rys. A-10a);

montaż rolet na niestandardowej stolarni okiennej

(okna narożne, łukowe, trójkątne, wykusze itp.)

wymaga konsultacji z producentem rolet.



⊕ rura spustowa

⊕K pion kanalizacyjny

UWAGA: WSZYSTKIE WYMIARY SPRAWDZIĆ NA BUDOWIE

BIUROPROJEKT - PRACOWNIA ARCHITEKTONICZNA arch. Piotr Czuba ul. Kazimierza Wielkiego 8, 32-050 Skawina, tel./fax. 12 / 430 40 80 poczta@biuroprojekt.com, www.biuroprojekt.com			
Inwestycja	BUDOWA CZTERECH BUDYNKÓW MIESZKALNYCH JEDNORODZINNYCH W ZABUDOWIE BLIŹNIACZEJ D1-D4		
Lokalizacja	DZ. NR 1268/3, 1268/2, 1269/2, 1269/1, OBRĘB: SOSNOWICE, JEDN. EWID.: BRZEŹNICA.		
Inwestor	PIOTR MALEC , zam. 34-113 Bęczyn, ul. Wspólna 31 TOMASZ MALEC , zam. 34-113 Bęczyn, ul. Leśna 84 prowadzący działalność gospodarczą pod nazwą: ELMAL SPÓŁKA CYWILNA PIOTR MALEC, TOMASZ MALEC ul. Ogrody 10/21, 32-050 Skawina		
Stadium	PROJEKT ARCHITEKTONICZNO-BUDOWLANY		
Branża	ARCHITEKTONICZNA		
Projektant	mgr inż. arch. Piotr Czuba	MPOIA 028/2005	
Tytuł rysunku	BUDYNEK D1 - RZUT PARTERU - RYS. ZAMIENNY		
Opracowanie	mgr inż. arch. Piotr Jagieła		
DATA	LIPIEC 2024	SKALA	1:100
Nr rys.	A-1Z		

SCHEMAT PODPIĘCIA WENTYLACJI
W POM. 1/03 i 1/07

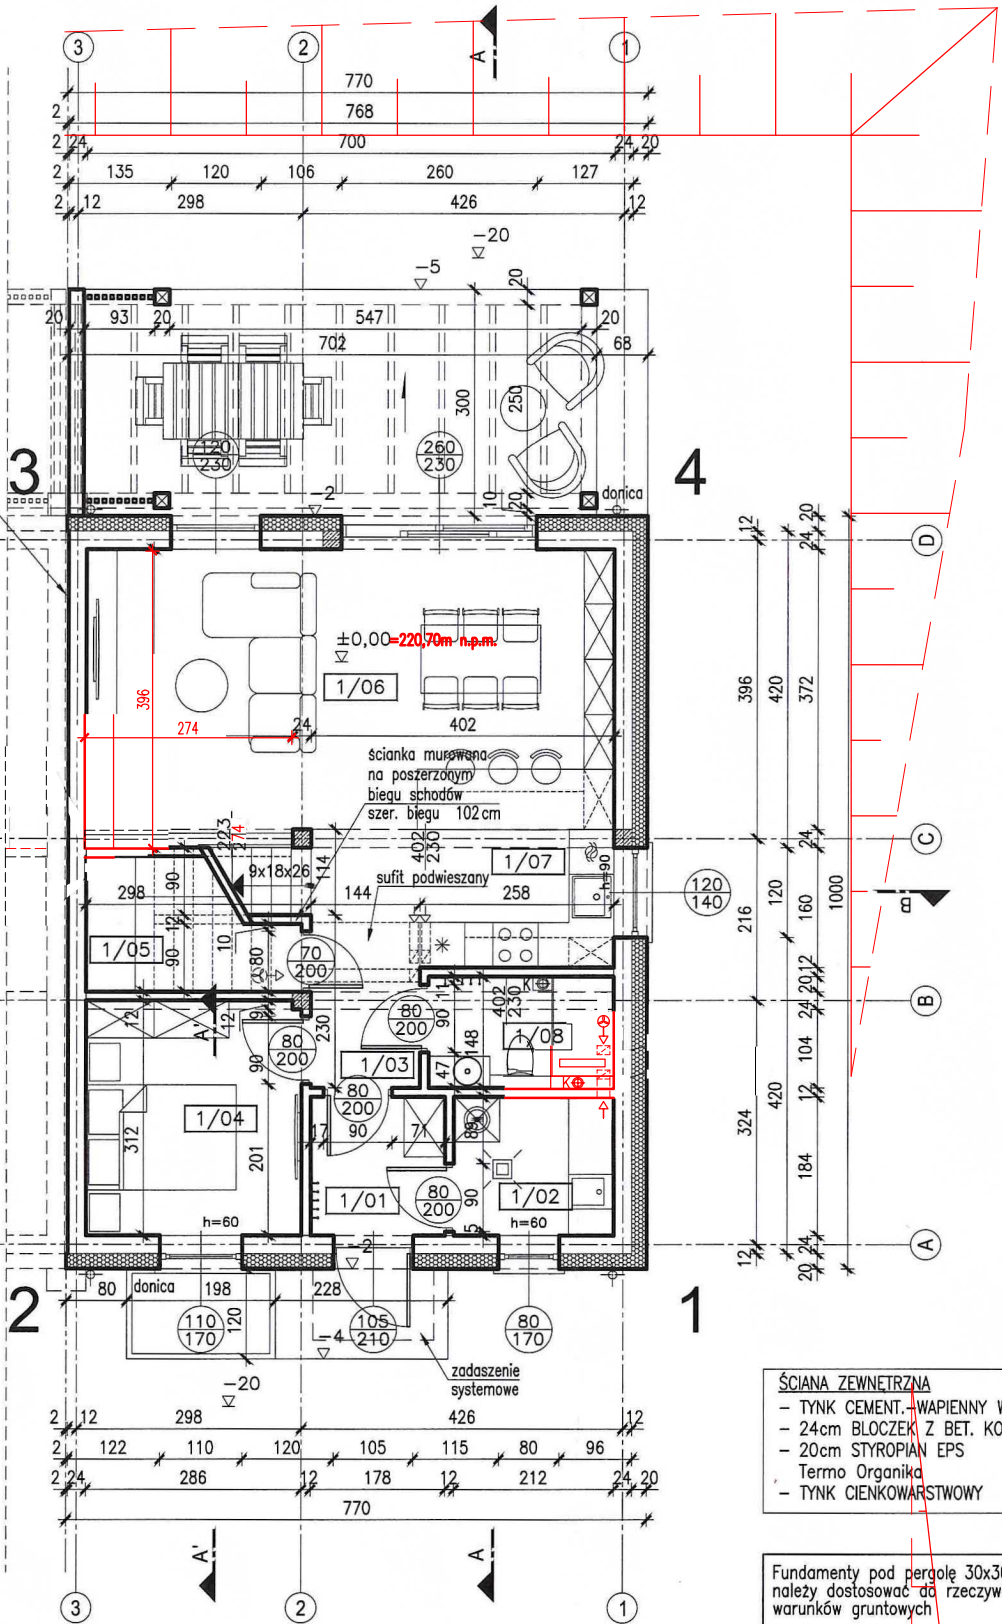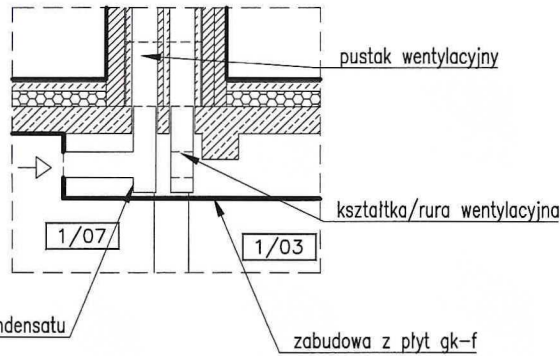

ŚCIANA ZEWNĘTRZNA
– TYNK CEMENT.-WAPIENNY Weber
– 24cm BLOCZEK Z BET. KOMÓRKOWEGO H+H
– 20cm STYROPIAN EPS
Termo Organika
– TYNK CIENKOWARSTWOWY

Fundamenty pod pergole 30x30
należy dostosować do rzeczywistych
warunków gruntowych